

Перв. примен

Справ. №

Подп. и дата


Изм. №

Взам. инв. №


Подп. и дата

Изм. № подл.

# A-A(1:2,5)

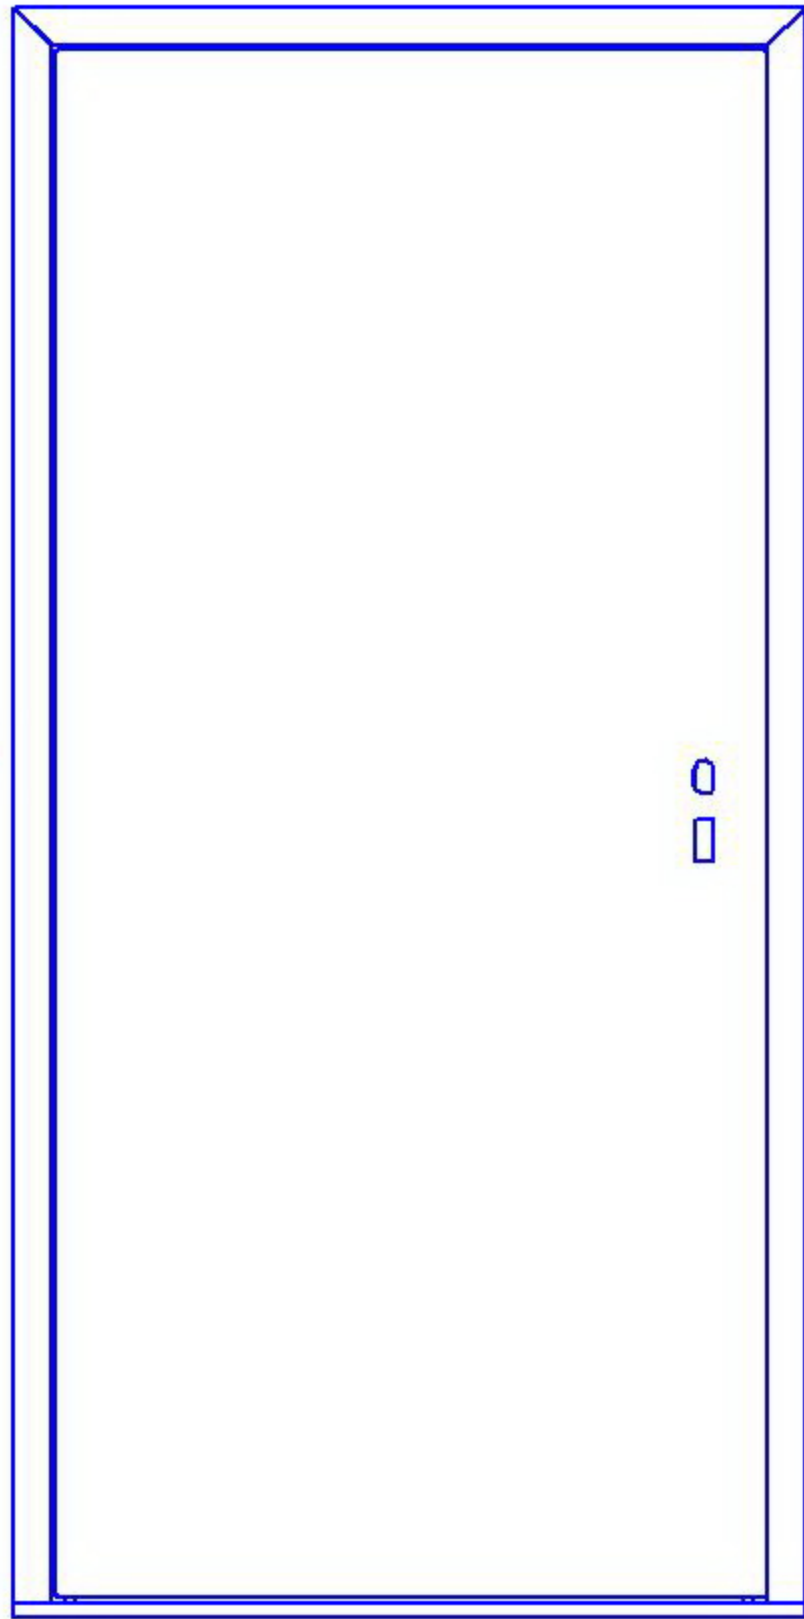

Минеральная вата

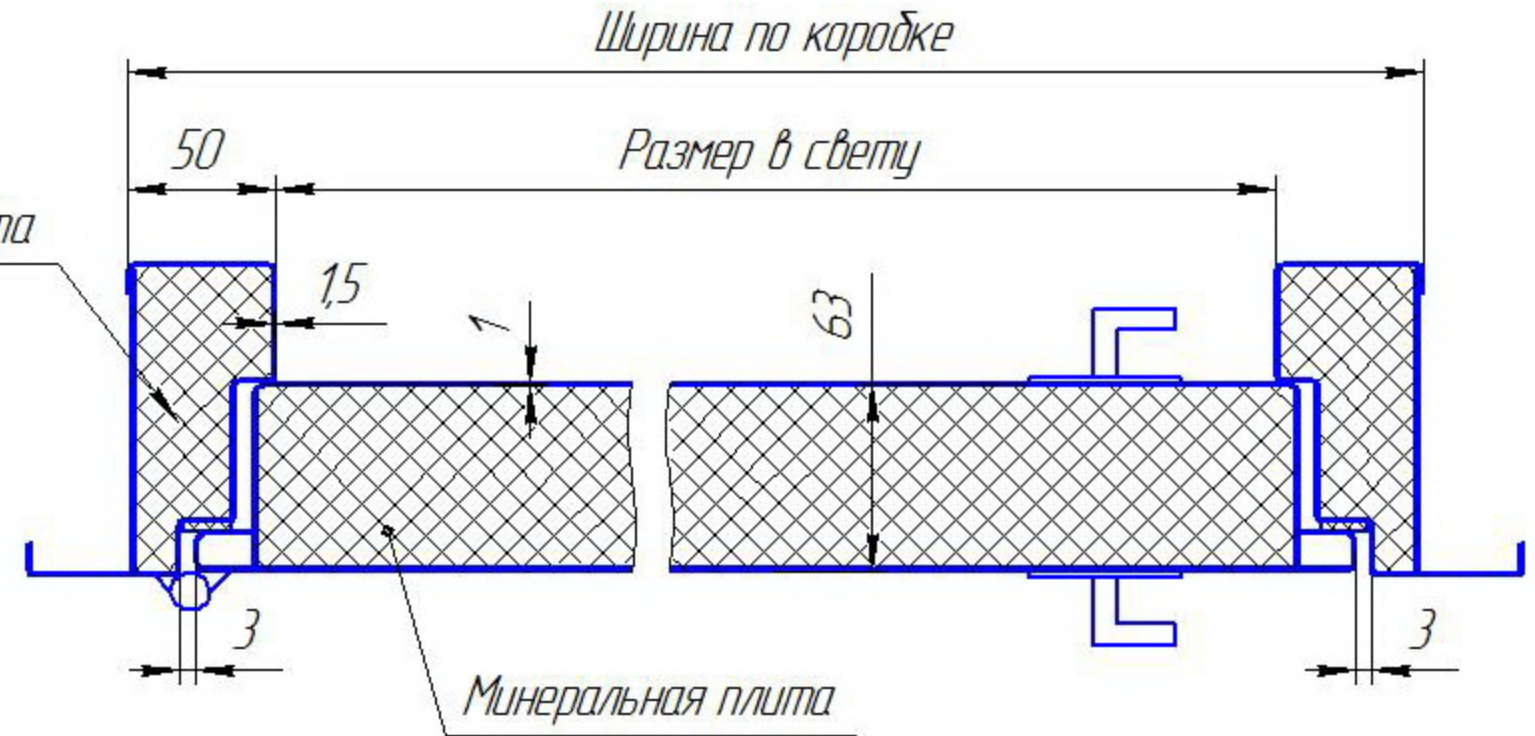

Изм.	Лист	№ докум.	Подп.	Дата	Дверь одностворчатая	Лист	Масса	Масштаб
Разраб.							45,61	1:10
Пров.						Лист	Листов	1
Т.контр.								
И.контр.								
Утв.								