

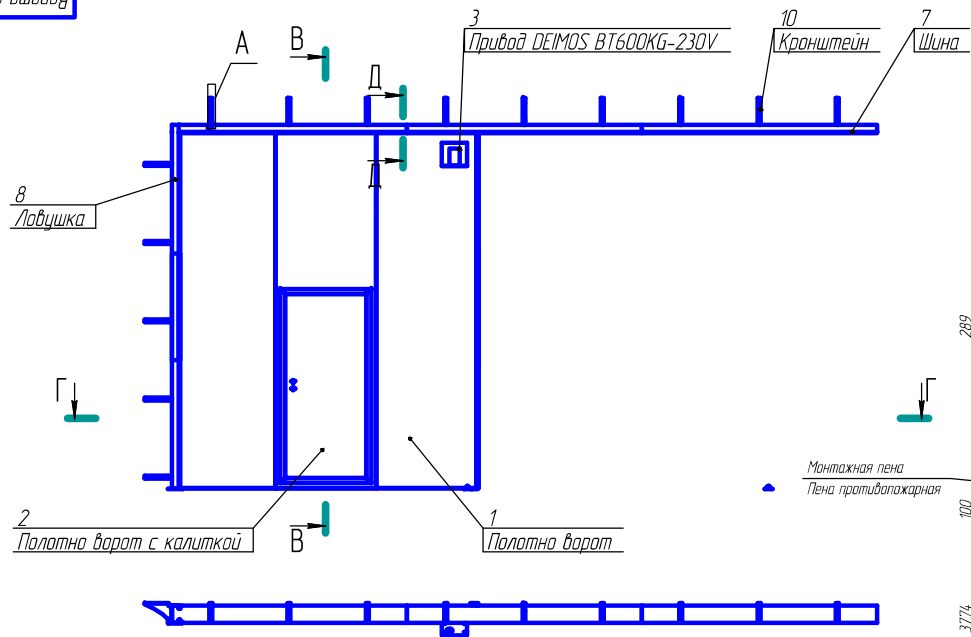


электромонтаж

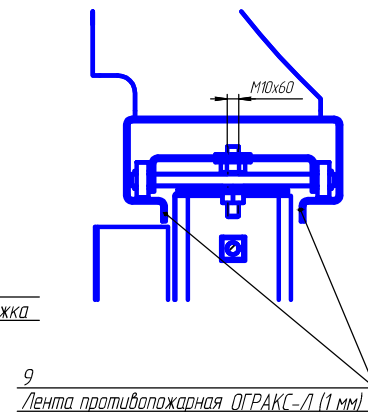


В-В(1:2,5)


Д-Д(1:2)

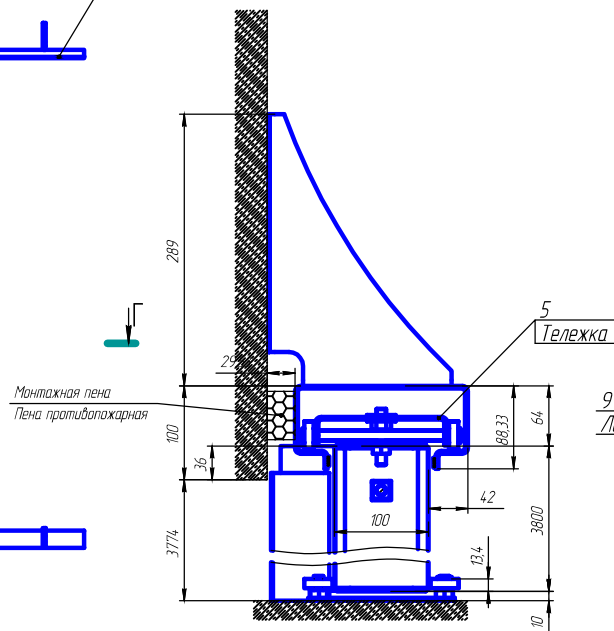


Г-Г(1:2,5)

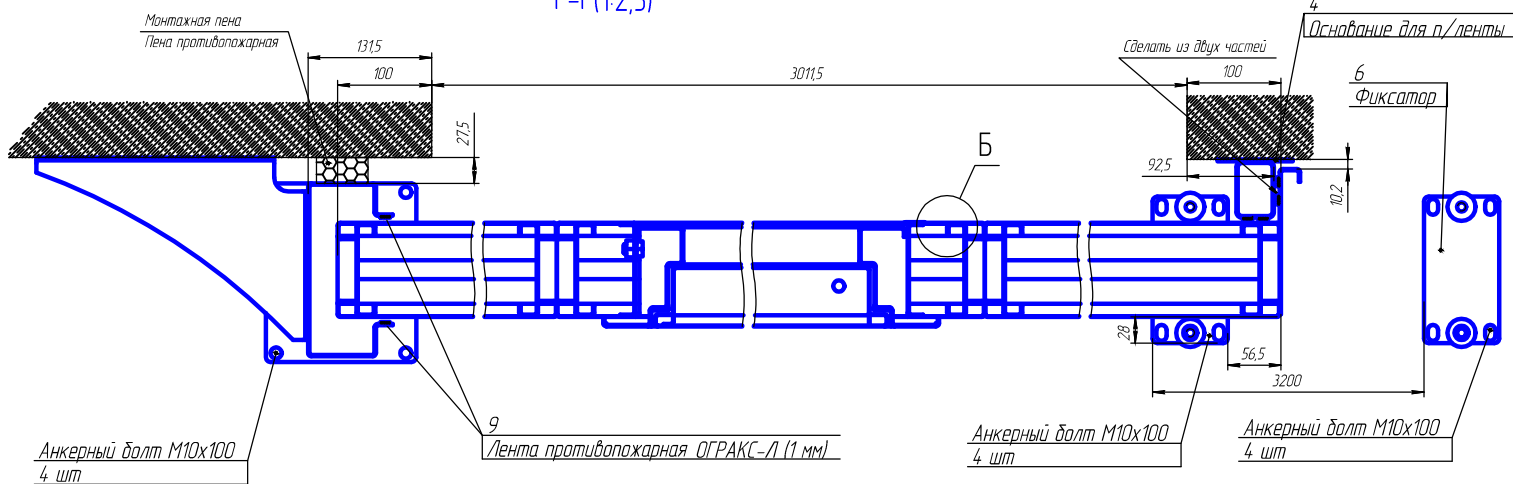

А(1:2)

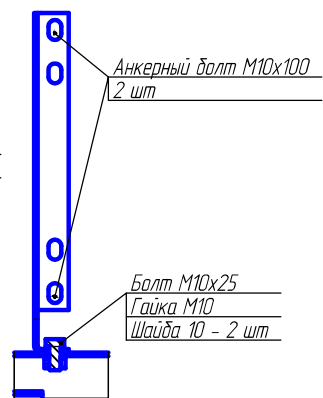

Б(1:1)

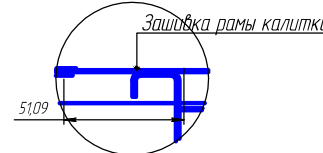

Анкерный болт M10x100  
4 шт

Лента противопожарная ОГРАКС-Л (1 мм)

Анкерный болт M10x100  
4 шт

Анкерный болт M10x100  
4 шт

| Ворота откатные |        |      |      | лист  | из всего | Максимум |
|-----------------|--------|------|------|-------|----------|----------|
| Имя             | Иванов | И.И. | И.И. | 40166 | 125      |          |
| Фамилия         | Иванов | И.И. | И.И. |       |          |          |
| Имя             | Иванов | И.И. | И.И. |       |          |          |
| Фамилия         | Иванов | И.И. | И.И. |       |          |          |
| Имя             | Иванов | И.И. | И.И. |       |          |          |
| Фамилия         | Иванов | И.И. | И.И. |       |          |          |
| Имя             | Иванов | И.И. | И.И. |       |          |          |
| Фамилия         | Иванов | И.И. | И.И. |       |          |          |